

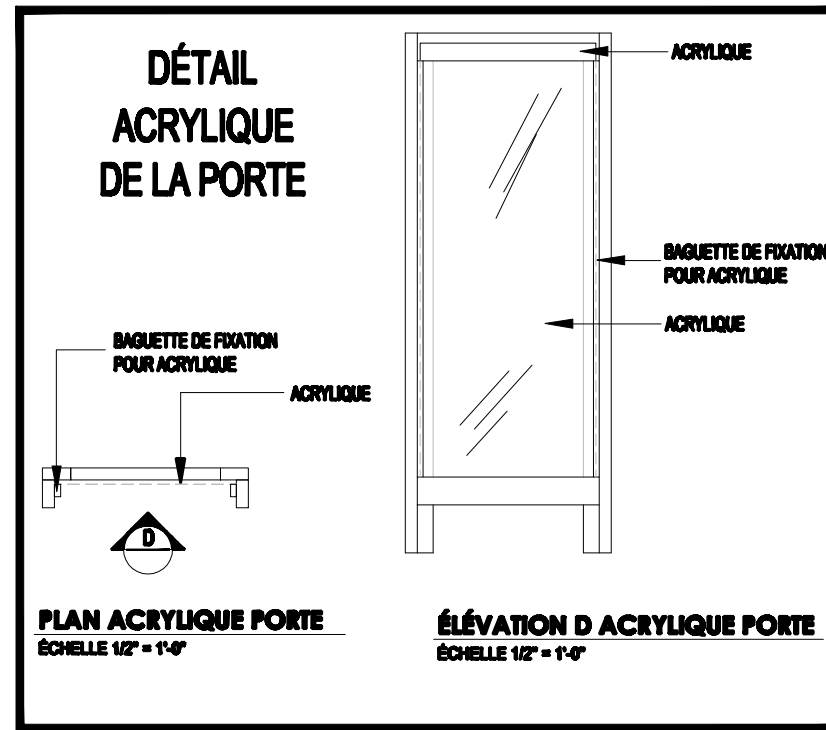
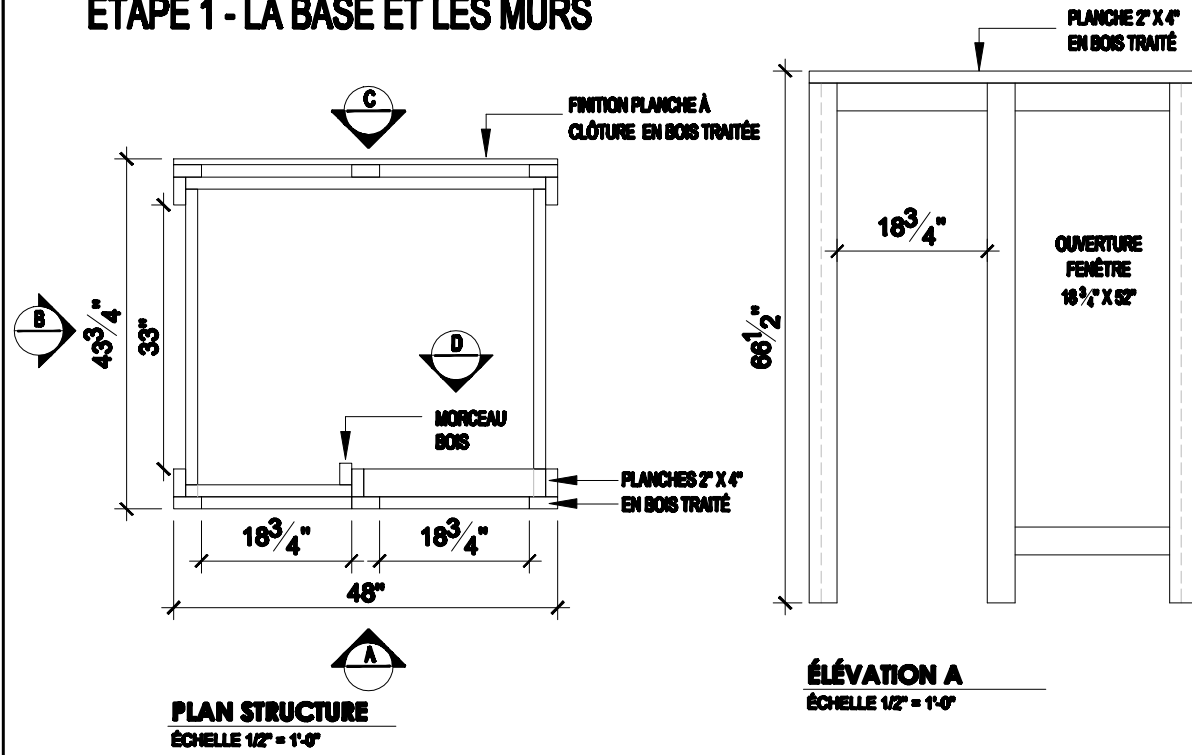


ÉTAPE 1 - LA BASE ET LES MURS

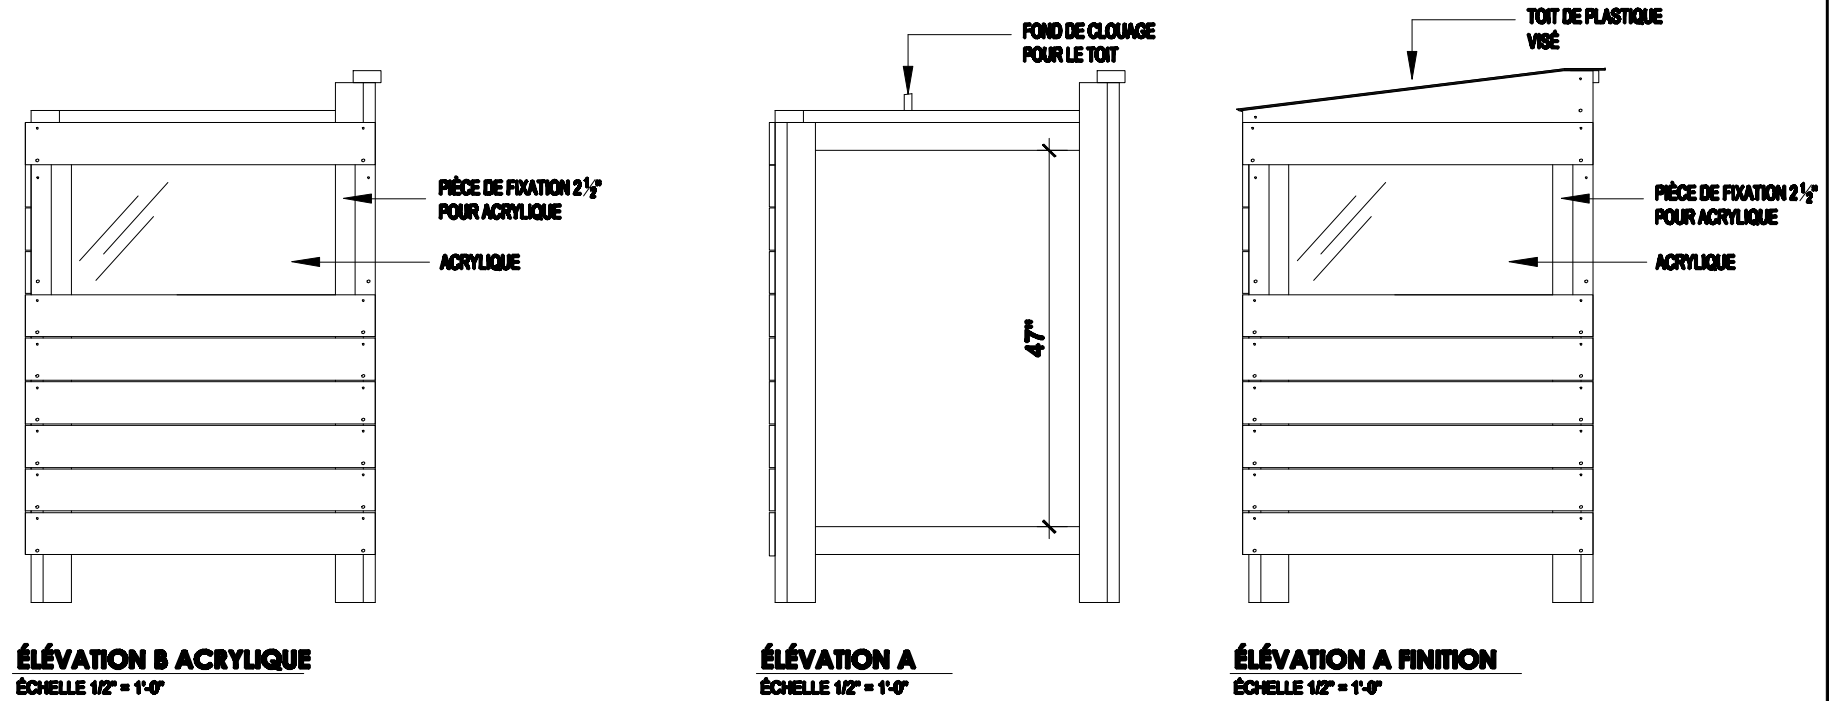

ÉTAPE 2 - LE TOIT

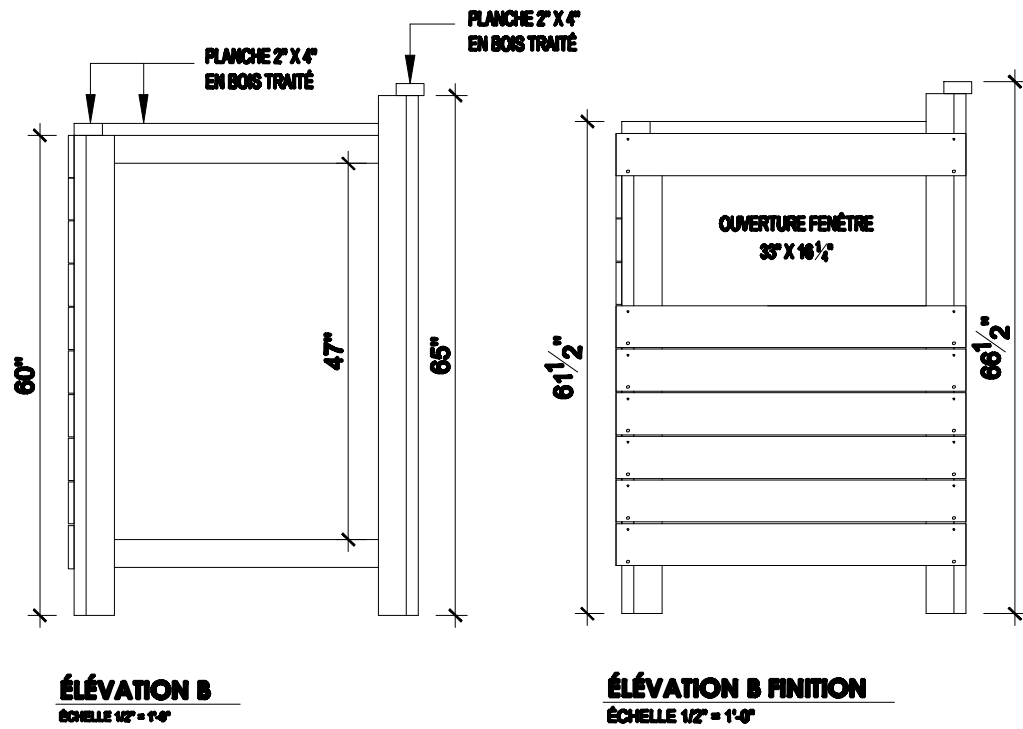

<p>GRUPE BMR</p> <p>1501, RUE AMPÈRE, BUREAU 200, BOUCHERVILLE, QUÉBEC CANADA, J4B 5Z3 TÉL: 450-855-6700</p>	NOM DU PROJET / PROJECT NAME : BÂTI COMME HUGO - ABRI D'ÉCOLIER		NOM DU DESSIN / DRAWING NAME: L'ABRI D'ÉCOLIER
	DATE: 2021-05-07	ÉCHELLE: 1/2" = 1'-0"	PAGE: 1 DE 1 OF 1