




ÉTAPE 1 - LA BASE

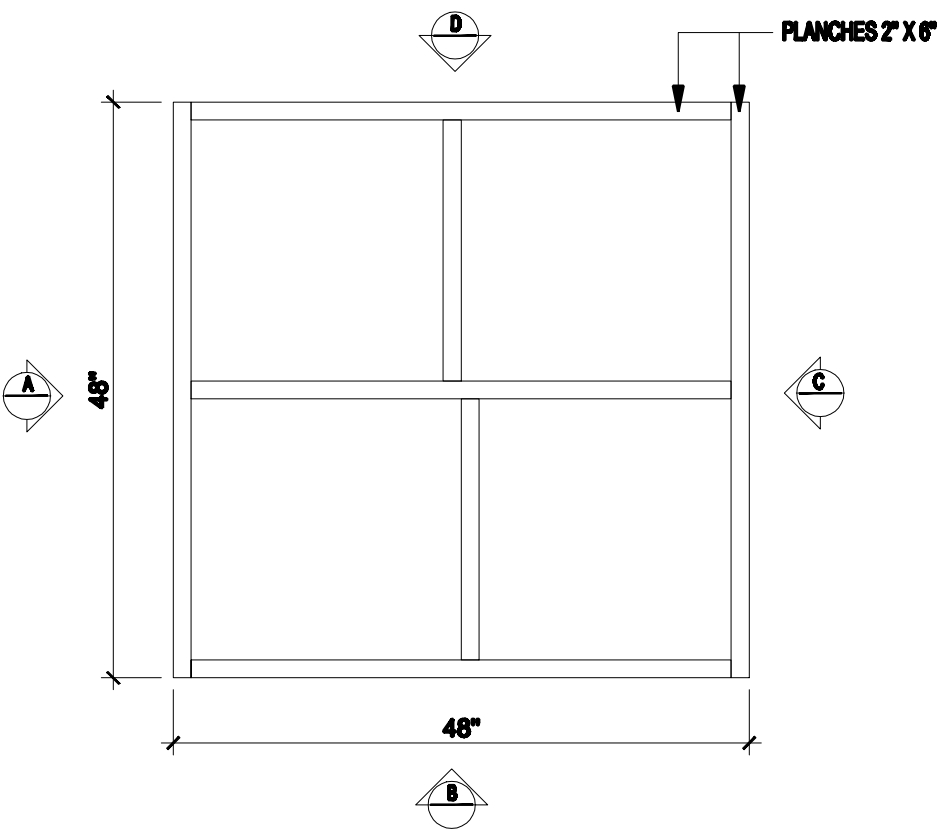


PLAN DE LA BASE
ÉCHELLE 3/4" = 1'-0"

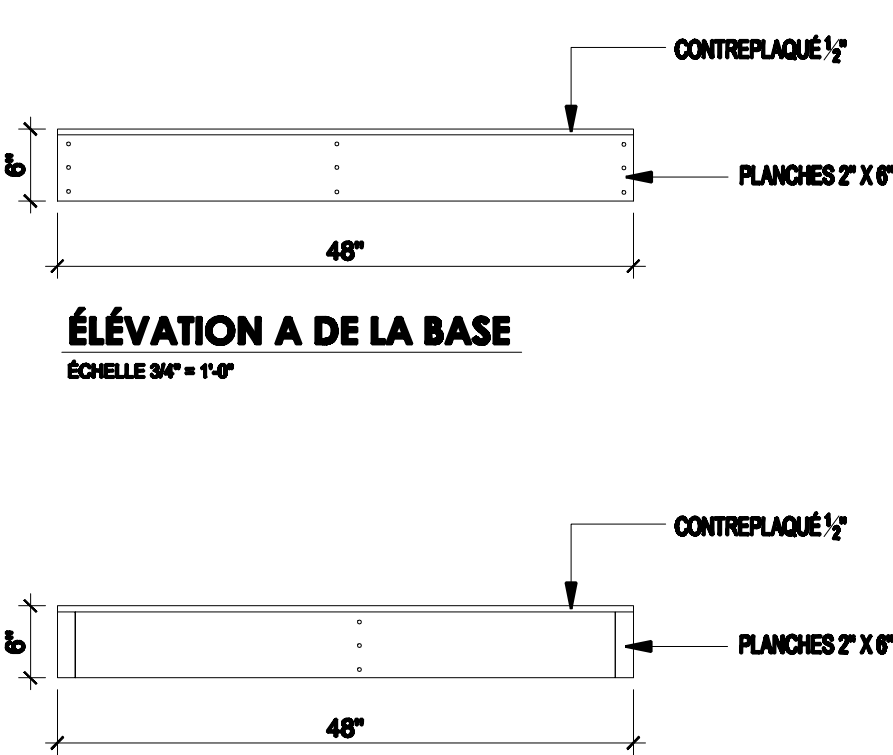

ÉLÉVATION A DE LA BASE
ÉCHELLE 3/4" = 1'-0"

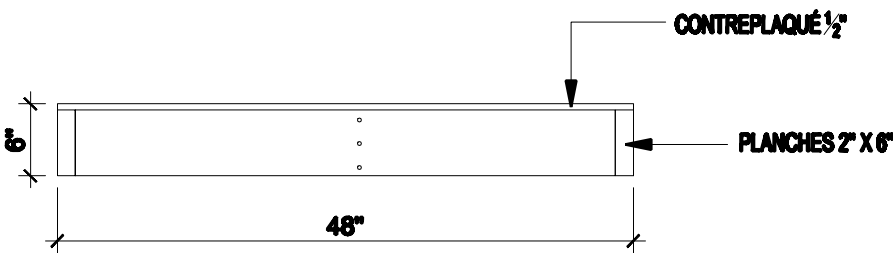


ÉLÉVATION B DE LA BASE
ÉCHELLE 3/4" = 1'-0"

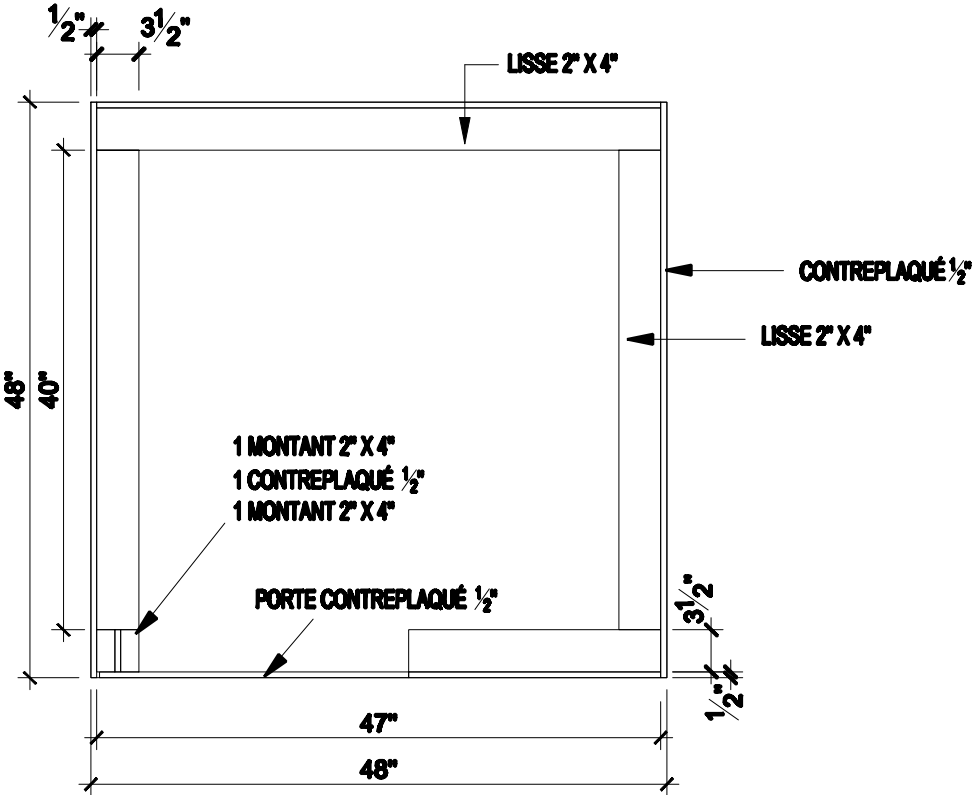

PLAN DES MURS
ÉCHELLE 3/4" = 1'-0"

ÉTAPE 2 - LES MURS

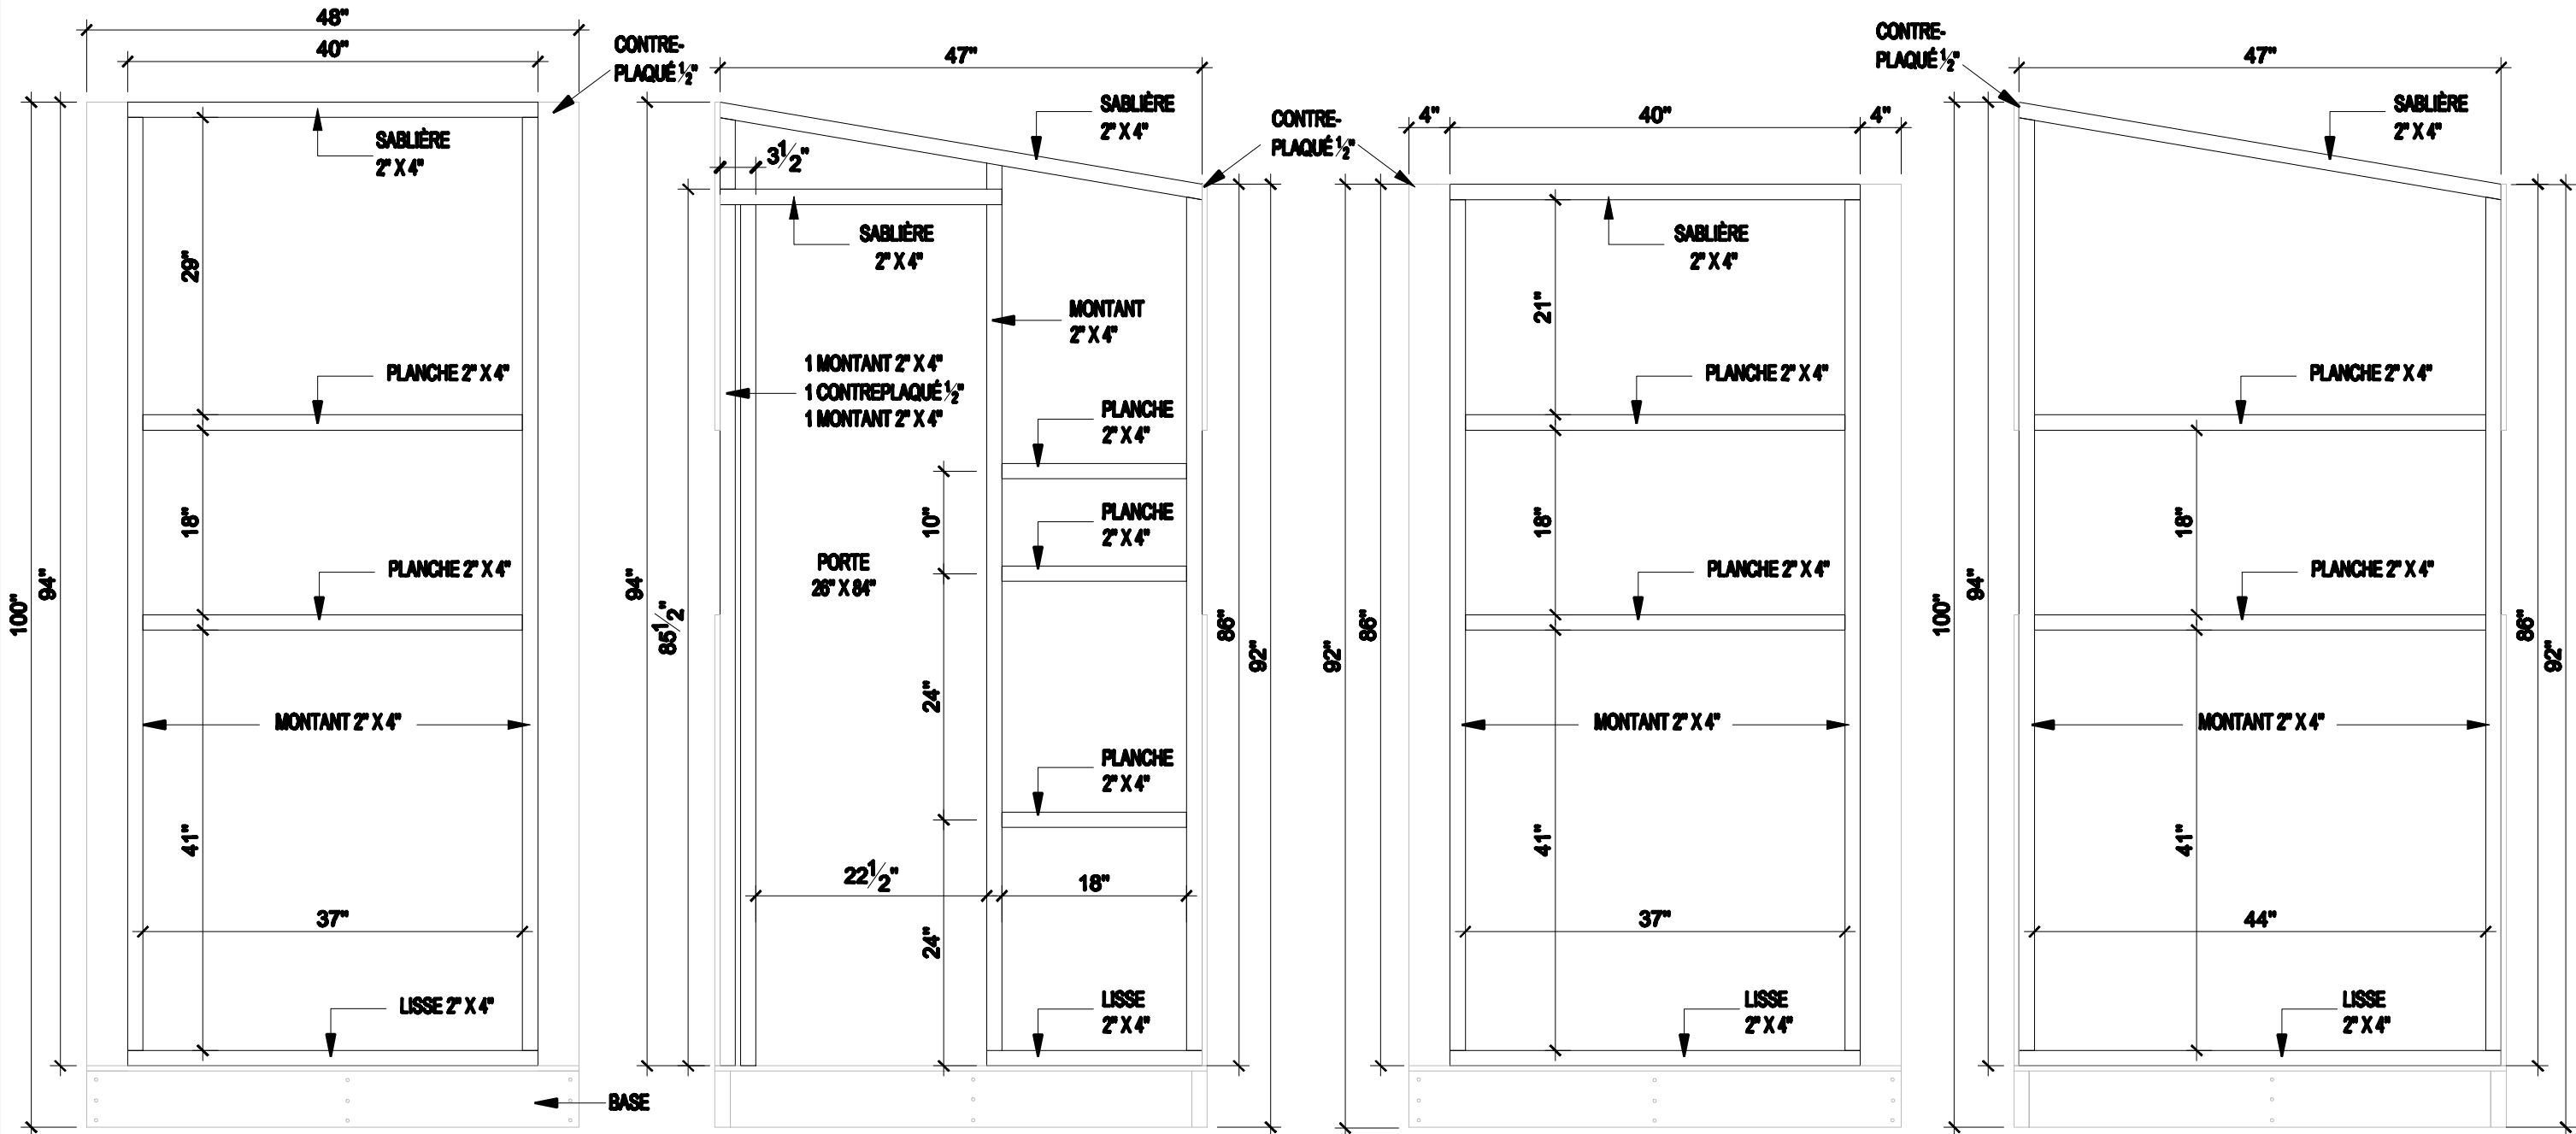

ÉLÉVATION A MUR DU FOND

ÉCHELLE 3/4" = 1'-0"

ÉLÉVATION B MUR PORTE

ÉCHELLE 3/4" = 1'-0"


ÉLÉVATION C MUR DEVANT

ÉCHELLE 3/4" = 1'-0"

ÉLÉVATION D MUR CÔTÉ DROIT

ÉCHELLE 3/4" = 1'-0"

PORTE ET REVÊTEMENT

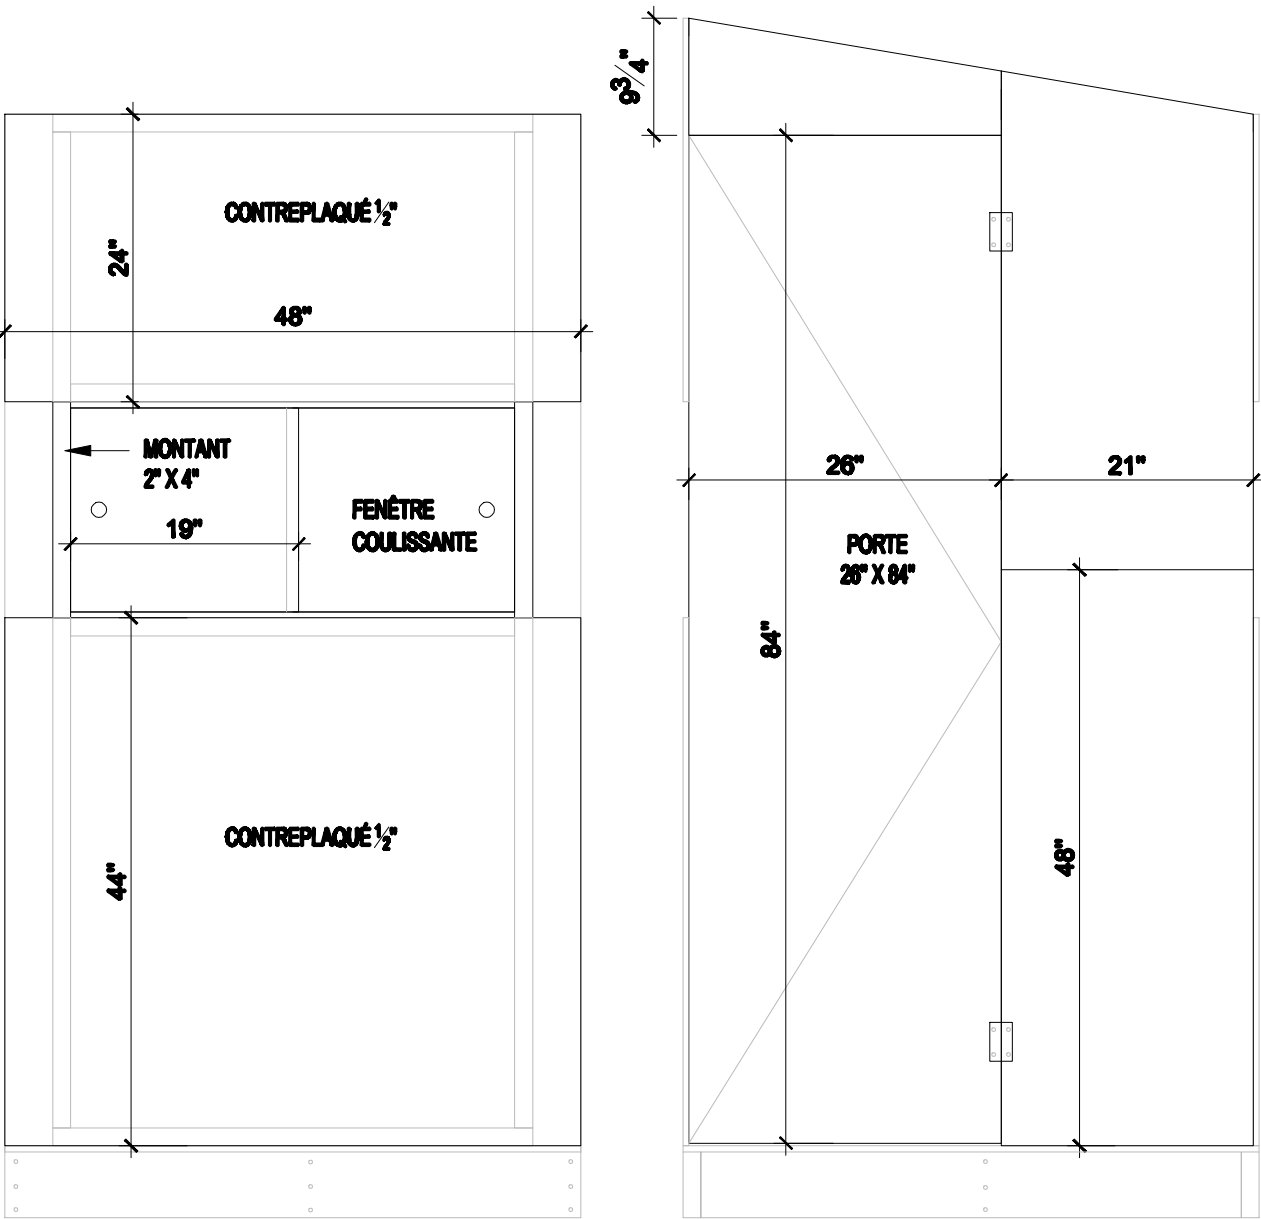


ÉLEVATION MUR DEVANT
ÉCHELLE 3/4" = 1'-0"


ÉLEVATION B MUR PORTE GAUCHE
ÉCHELLE 3/4" = 1'-0"

ÉLEVATION D MUR CÔTÉ DROIT
ÉCHELLE 3/4" = 1'-0"


LES FENÊTRES

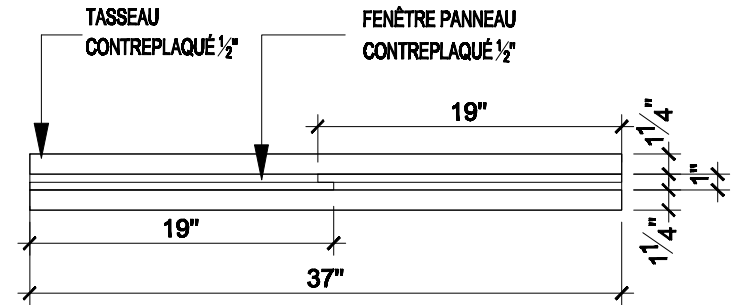


DÉTAIL FENÊTRE PLAN
ÉCHELLE 1" = 1'-0"

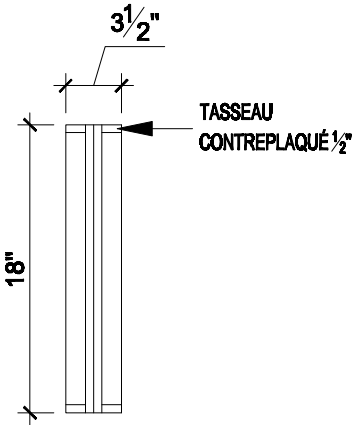

DÉTAIL FENÊTRE ÉLEVATION
ÉCHELLE 1" = 1'-0"

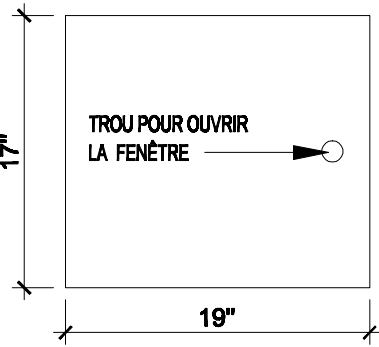


FENÊTRE DEVANT ET FOND
ÉCHELLE 1" = 1'-0"

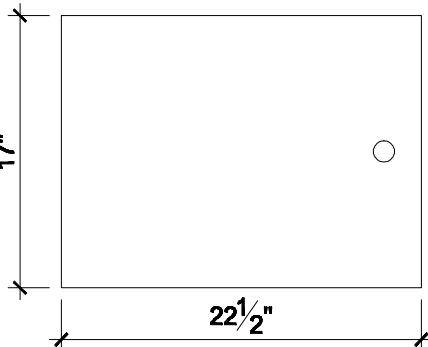


FENÊTRE MUR DE DROITE
ÉCHELLE 1" = 1'-0"


ÉTAPE 3 - LE TOIT

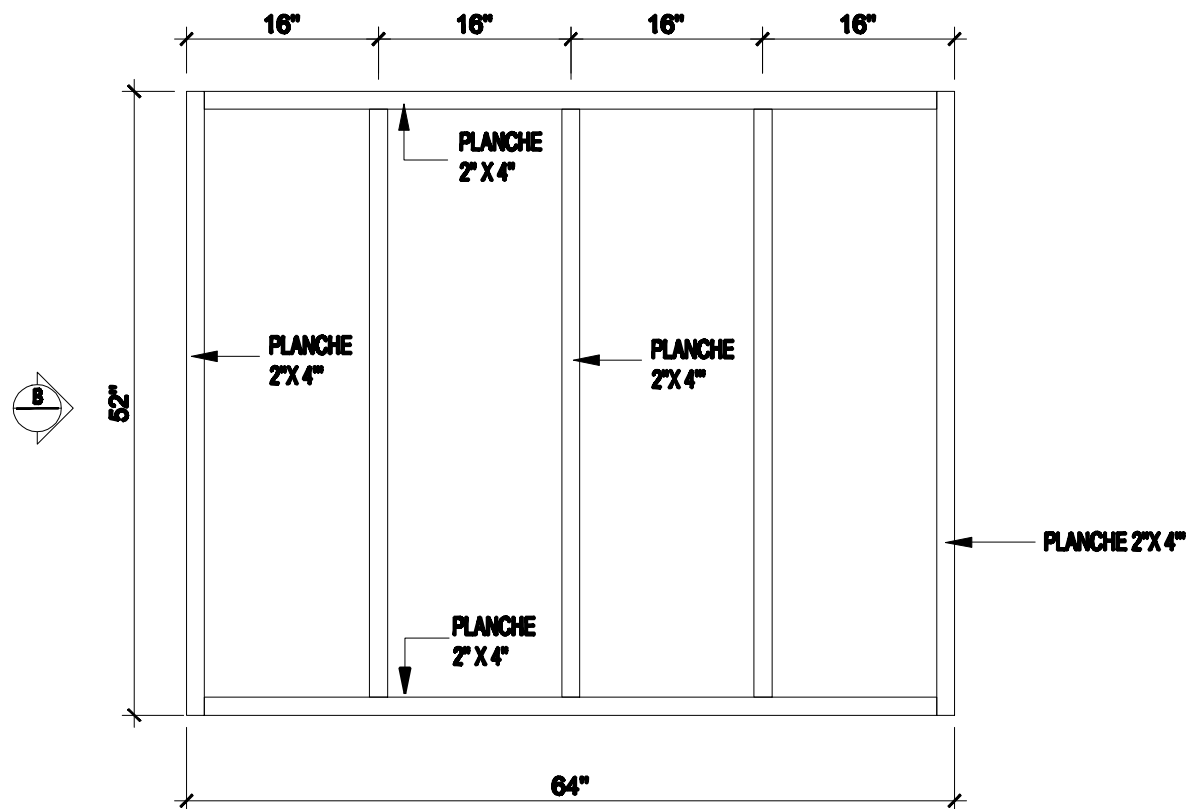


PLAN DU TOIT
ÉCHELLE 3/4" = 1'-0"

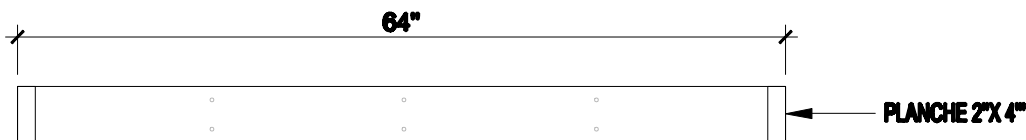

ÉLÉVATION A
ÉCHELLE 3/4" = 1'-0"

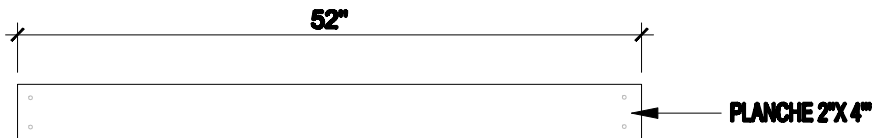

ÉLÉVATION B
ÉCHELLE 3/4" = 1'-0"

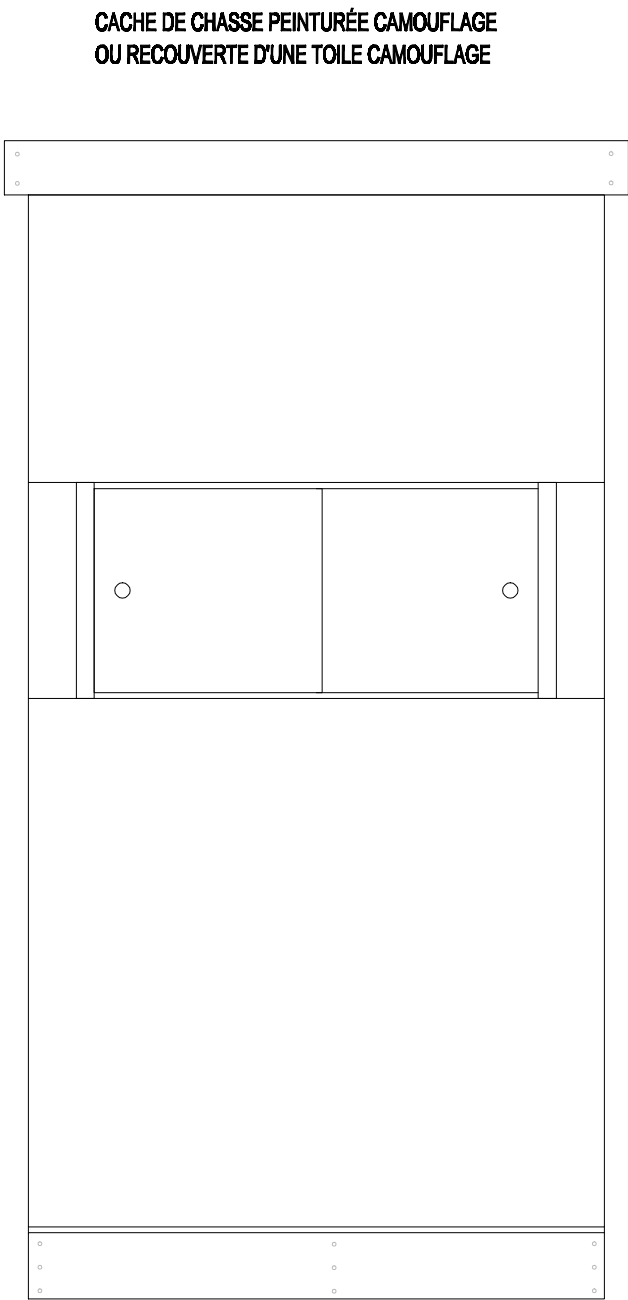

CACHE DE CHASSE FINIE
ÉCHELLE 3/4" = 1'-0"

